


# rez de ch.

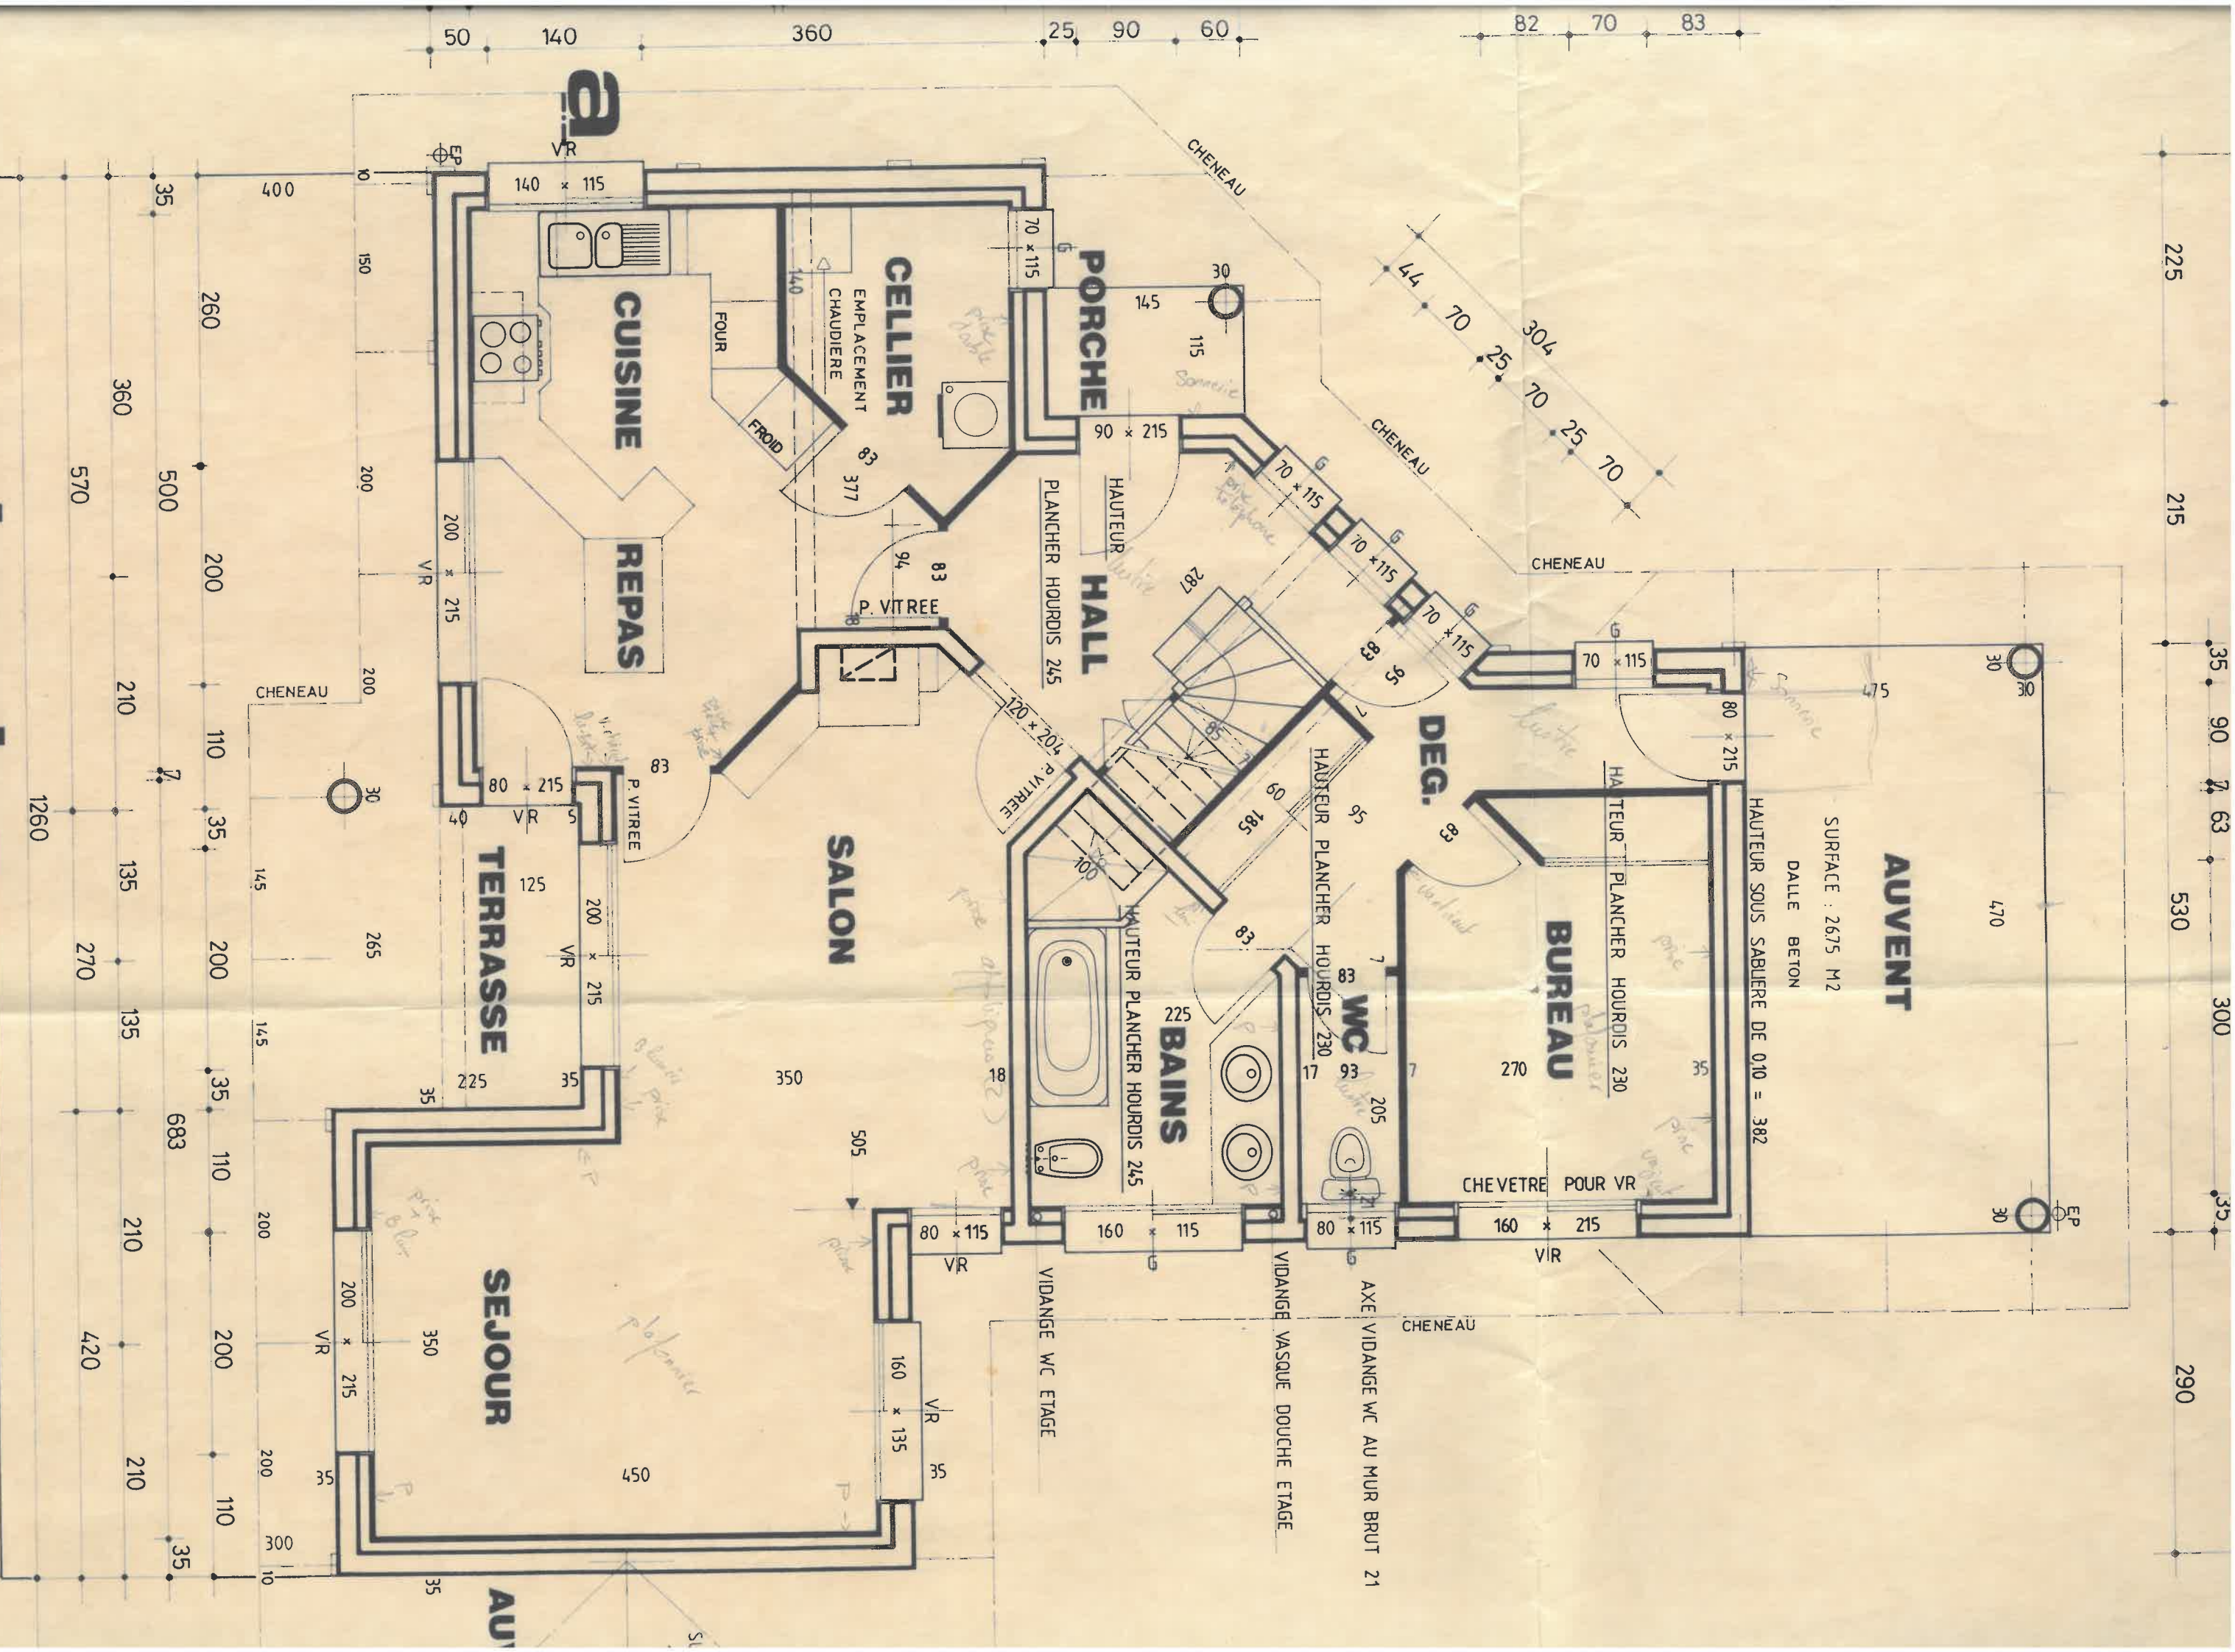


FAIT A TOSSE LE 20/07/92

ECHELLE 1/50

J.C. LAMAISON

AGREE EN ARCHITECTURE  
TOSSE TEL 58.43.00.55

3

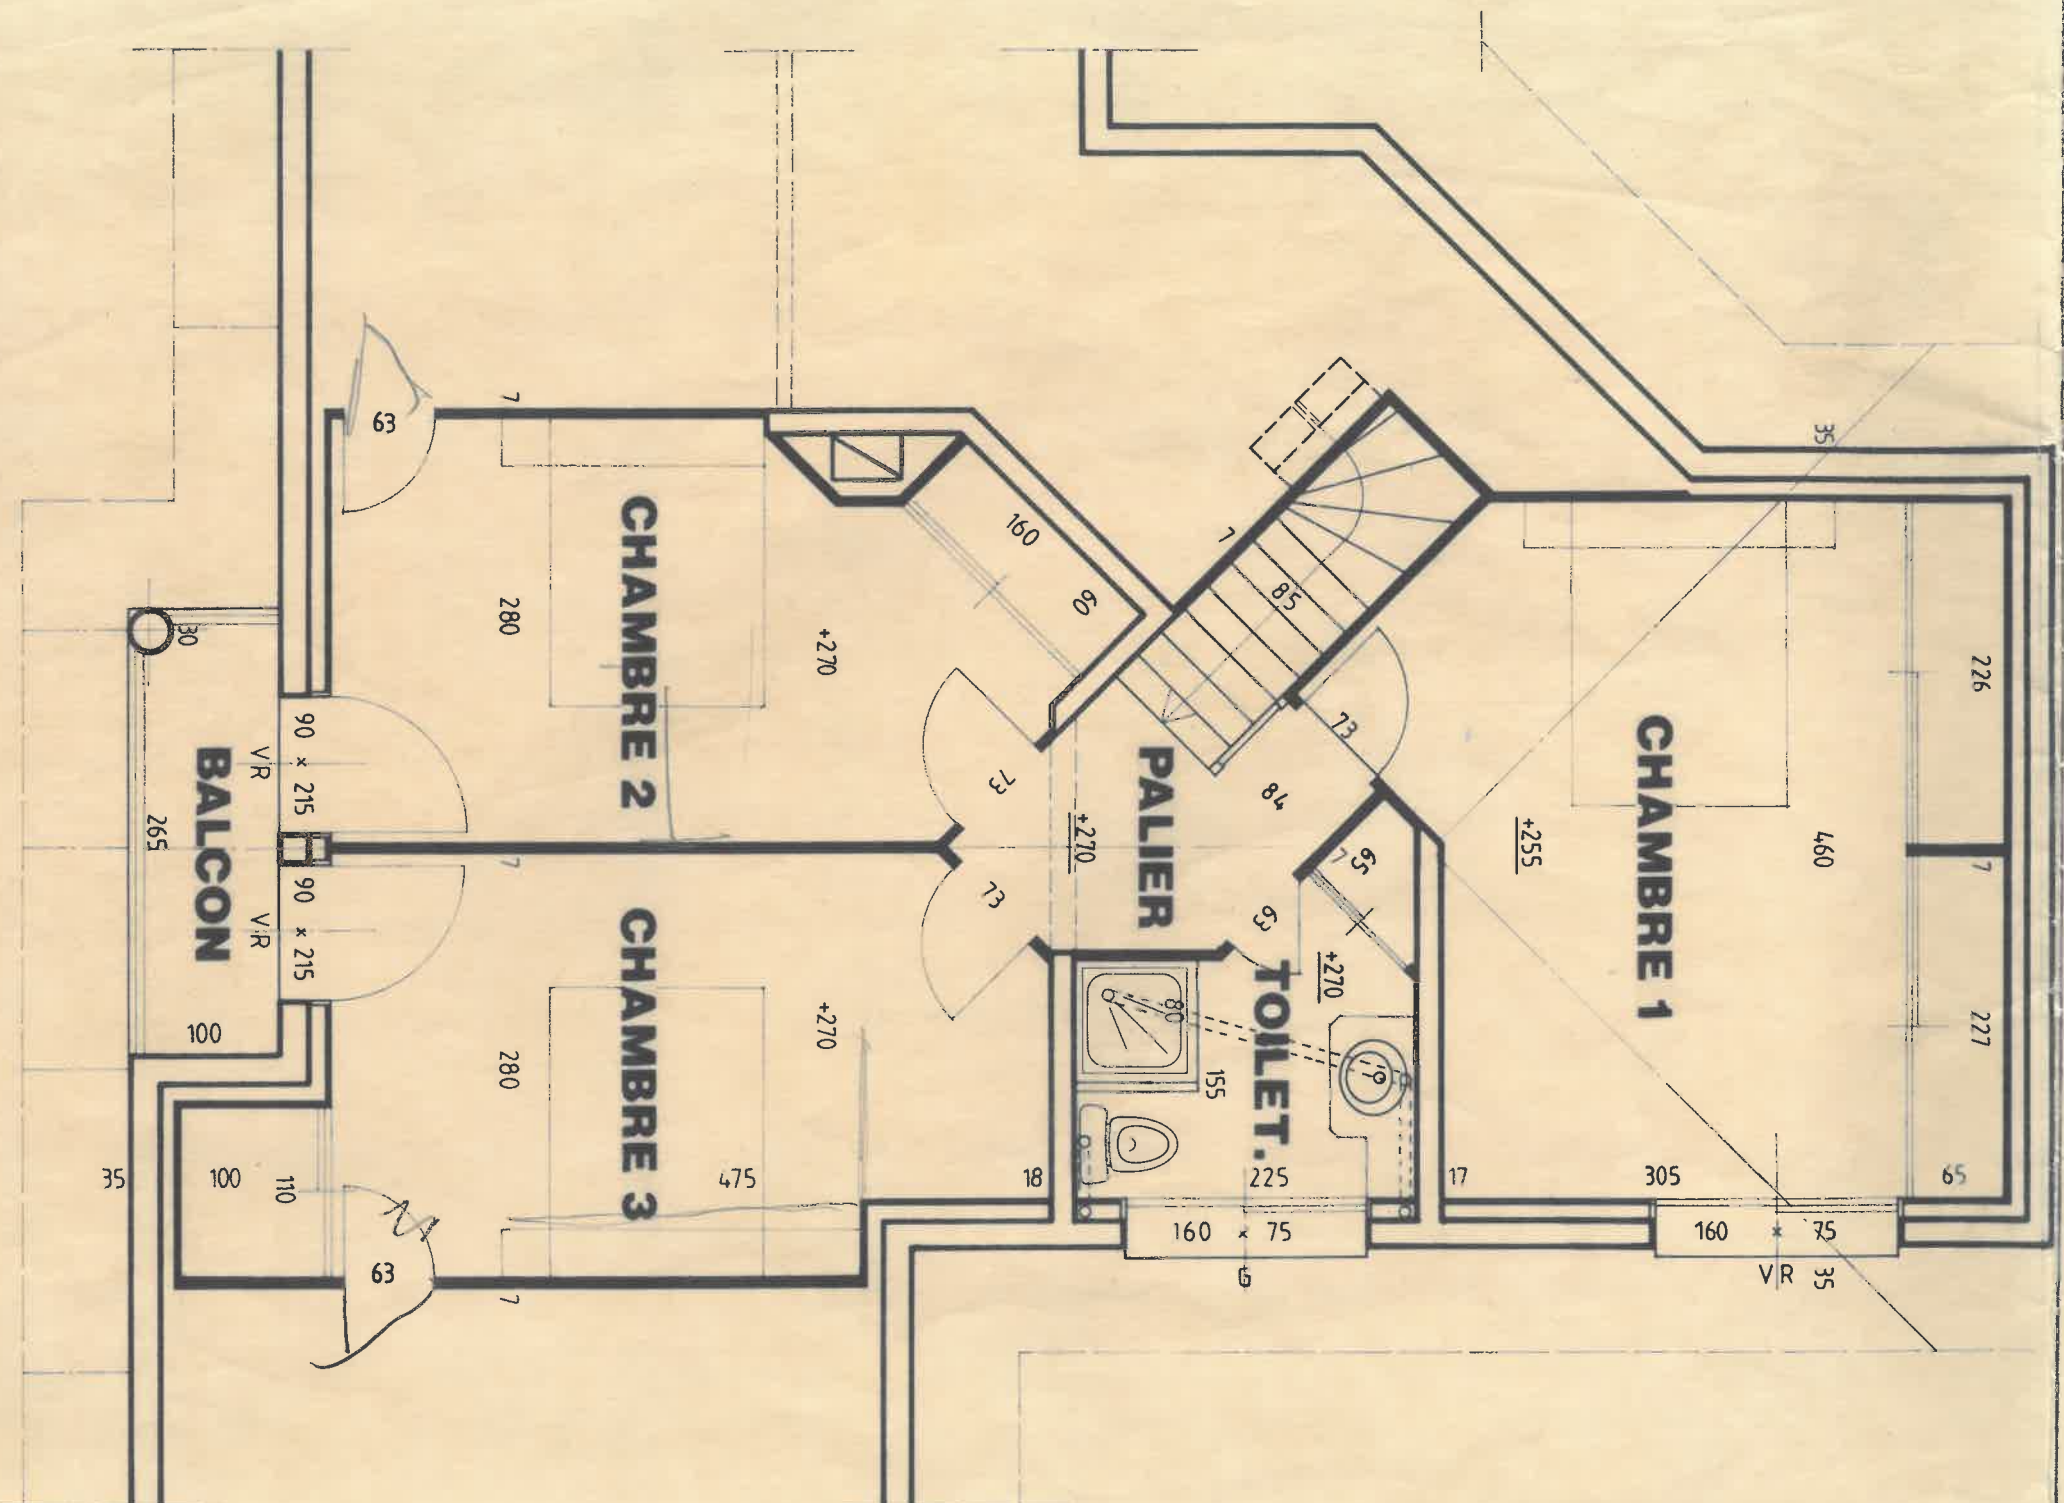

etage