


ELABORATO PLANIMETRICO	
Compilato da: Gallo Alessandra	
Iscritto all'albo: Geometri	
Prov. Cuneo	N. 2032

Agenzia del Territorio
CATASTO FABBRICATI
Ufficio Provinciale di
Cuneo

Comune di Cortemilia	Protocollo n. CN0301204 del 14/07/2011
Sezione: Foglio: 20	Particella: 638
Dimostrazione grafica dei subaltri	Scala 1 : 500

PIANO SEMINTERRATO

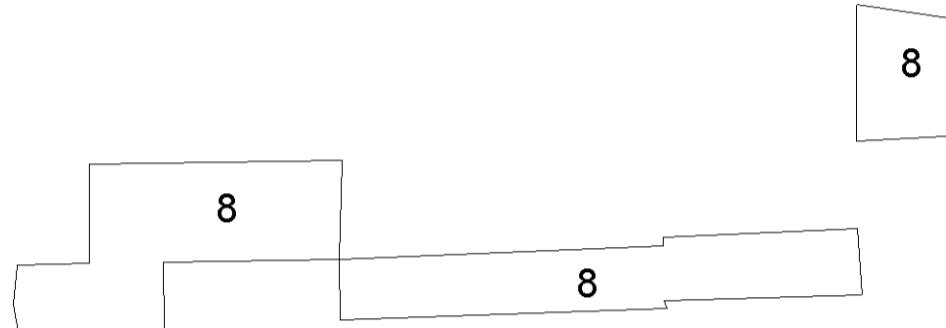

PIANO PRIMO

